


2.3. Uygulama İmar Planındaki Durumu

Planlama alanı uygulama imar planında E 1,50 emsal, Yençok 21,50 metre yapılaşma nizamında ticaret-konut olarak tanımlıdır.

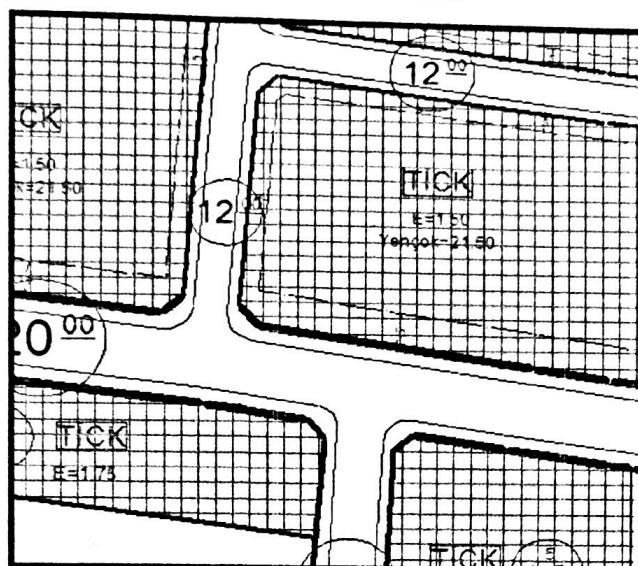


Şekil 5: Mevcut Uygulama İmar Planı

3. PLANIN AMACI VE GEREKÇESİ

Çalışma alanı Afşin İlçesi sınırlarında, 1312 ada 1 parselde tanımlı ticaret-konut alanıdır. Akedaş Elektrik Dağıtım A.Ş. tarafından kentin teknik altyapısının güçlendirilmesi amacıyla bu alanda trafo alanı tanımlanması yönünde plan değişikliği talebi bulunmaktadır.

4. PLANLAMA KARARLARI


Yukarıda anlatılan talep doğrultusunda; parselin güneybatisında $43,15 \text{ m}^2$ trafo alanı tanımlanmıştır.

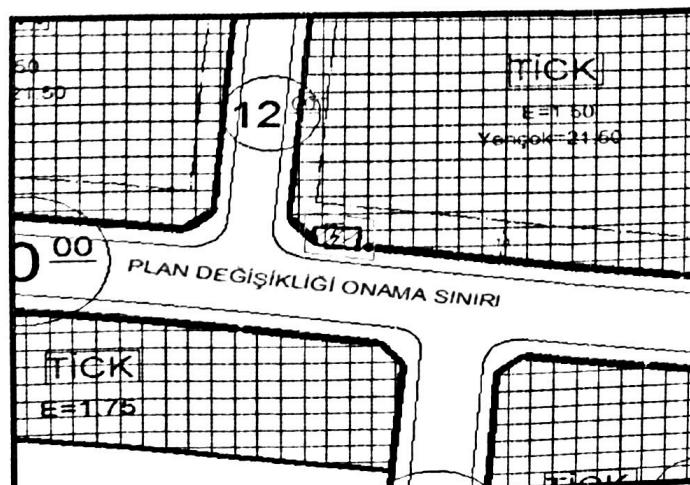

Şekil 6: Öneri Uygulama İmar Planı


Kahramanmaraş Büyükşehir Belediye Meclisinin 21.07.2022
tarih ve sayılı ile onaylanan Meclis karar eki plandır.
2022-07/10-1

Kahramanmaraş Büyükşehir Belediye
Başkanı

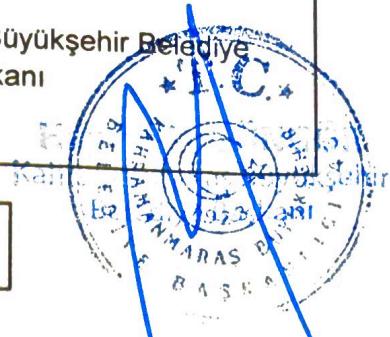

Plan İşlem Numarası: U.I.P.-46284841

PLANIN İSMİ	AFŞİN İLÇESİ 1312/11 PARSEL TR BİNASI UYGULAMA İMAR PLANI DEĞİŞİKLİĞİ	
Pafta No	L37C04A3B	Ölçek:1/1000

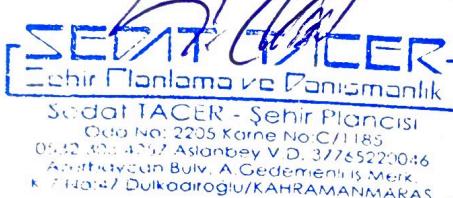

20.07.2022 gün ve 4383 sayılı yazımız eki plandır.

Güray KARABULUT
İmar ve Bayındırılık M.d.V.

01.02.2022 gün ve ...01.... sayılı aynen/
tadilen kabul edilenimar.....
Komisyonu karar eki plandır.

Serhat TÜRKmen
İmar Komisyonu Başkanı

Afşin..... Belediye Meclisinin
07.02.2022 gün ve 2022/7/16 sayılı
ile kabul edilen karar eki plandır.
Mehmet Fatih GÜVEN
Belediye Başkanı

Kahramanmaraş Büyükşehir Belediyesi Planlama
Şube Müdürlüğü'nün 06.06.2022 gün
84.398.... sayılı yazısı eki plandır.

Zeynep DURDAN Kemal KARA
Şube Müdürü
Şube Müdüründen
Adem AYGIN
Şehir Planlama
Planlama Füze Müdürü V.

22.06.2022 gün ve 134.... sayılı
aynen/tadilen kabul edilen İmar ve Bayındırılık
Komisyonu karar eki plandır.

