



PAFTAANAHTARI	L37-b-24-a-4	
PLANIN İSMİ	KAHRAMANMARAŞ İLİ AFŞİN İLÇESİ ALPARSLAN MAHALLESİ 1 NOLU GEÇEKONU ÖNLEME BÖLGESİ 1/1.000 ÖLÇEKLİ UYGULAMA İMAR PLANI	1/1.000
UYGULAMA İMAR PLANI PLAN FAYDASI	ADI-SOYADI	İMZA
ANİS PLANLAMA VE MÜHÜRLEME LTD. ŞTİ.	ŞAHİN KAYNAR (A KARNE PLAN MÜELLİFİ YETKİLİ ŞEHİR PLANÇISI)	
UZMAN	DEMET ÇELEN GÖK	
PROJE KOORDİNATÖRÜ	BEYZA NUR OÇAL	
PROJE KOORDİNATÖRÜ	YASİN ERŞÖZ	
PLANLAMA ŞEFTİ	AHMET HAKAN BİÇİKÇİ	
PLANLAMA MÜDÜR YARDIMCISI	MUHAMMET BÜLBÜL	

KAHRAMANMARAŞ İLİ AFŞİN İLÇESİ ALPARSLAN MAHALLESİ
1 NOLU GEÇEKONU ÖNLEME BÖLGESİ
1/1.000 ÖLÇEKLİ UYGULAMA İMAR PLANI

Plan İşlem No: UİP-461065896
Ölçek: 1/1.000
Kahramanmaraş İli Afşin İlçesi Alparslan Mahallesi 1 Nolu Geçekonu Önleme Bölgesi 1/1.000 Ölçekli Uygulama İmar Planı'na ilişkin hazırlanan 2- parçalık 1/1.000 Ölçekli Uygulama İmar Planı incelendi. Başkanlık Makamı'nın 23.08.2024 tarihli ve 667127 sayılı Oluru ile 775 sayılı Geçekonu Kanunu'nun 19 ve Geçekonu Uygulama Yönetmeliği'nin 59 uncu maddeleri uyarınca onandı.
ÇEVRE, SEHİRCİLİK VE İKLİM DEĞİŞİKLİĞİ BAKANLIĞI
Toplu Konut İdaresi Başkanlığı
DURSUN BAŞTÜRK
BAŞKAN YARDIMCISI

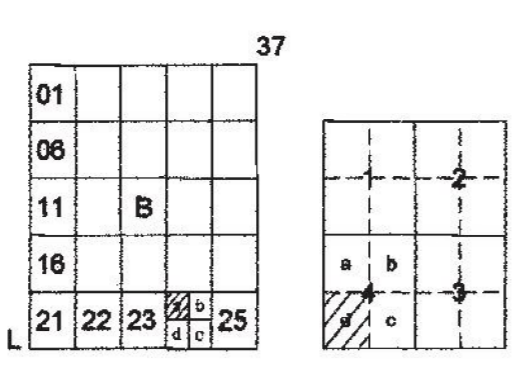

AFŞİN ALPARSLAN
(KAHRAMANMARAŞ)
L37-b-24-a-4-d

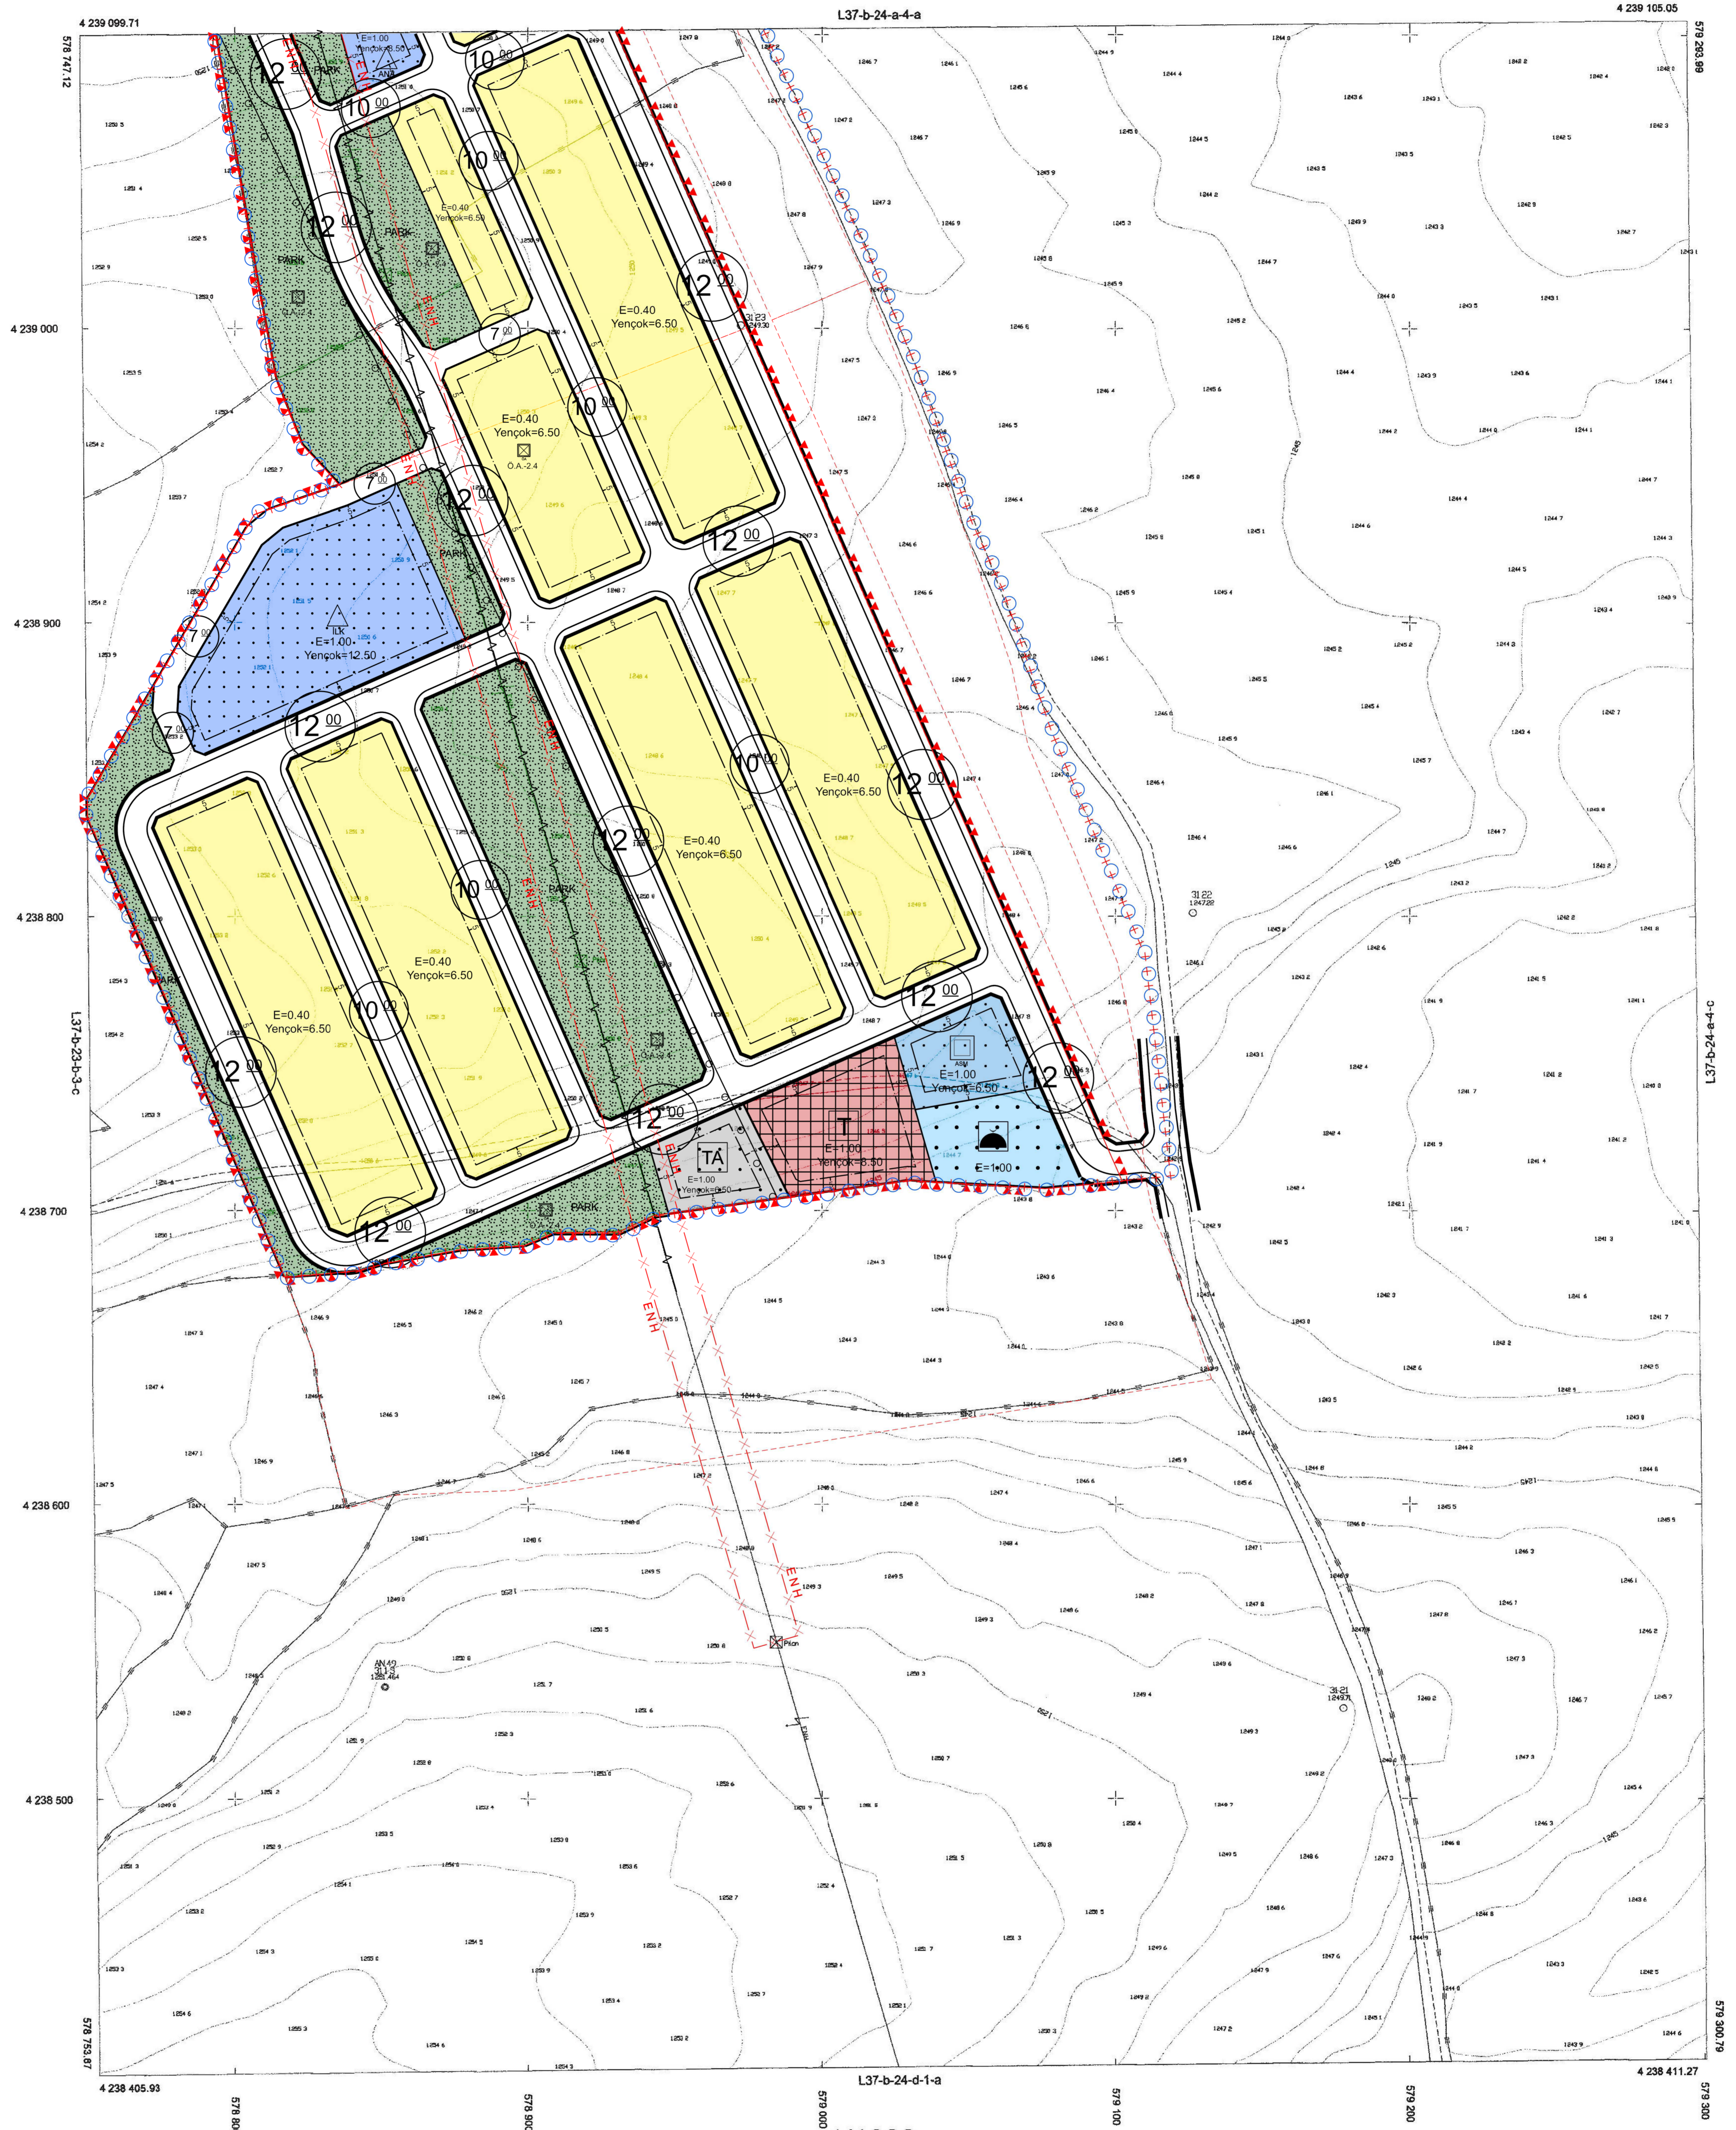

2017 TARİHLİ HAVA FOTOĞRAFLARINDAN ÜRETİLMİŞTİR.
ELİPSOİD : GRS80
DATUM : ITRF96
REFERANS EPOÇU : 2005.00
PROJEKSİYON : UTM (3)
D.O.M. : 36

TOPLU KONUT İDARESİ BAŞKANLIĞI EMLAK DAİRESİ BAŞKANLIĞI	
ARSA ÜRETİM ŞUBE MÜDÜRLÜĞÜ	ONAYLAYAN
Ibrahim OZUGUR Harita Mühendisi 01.08.2023	Mehmet DEMİRCİ Arşiv ve İmar Şube Müdürü 01.08.2023
	Mehmet AKI YAKAR Emlak Dairesi Başkanı 01.08.2023

AFŞİN ALPARSLAN-L37-b-24-a-4-d
(KAHRAMANMARAŞ)